

ỦY BAN NHÂN DÂN QUẬN 12  
PHÒNG NỘI VỤ

CỘNG HÒA XÃ HỘI CHỦ NGHĨA VIỆT NAM  
Độc lập – Tự do – Hạnh phúc

Số: 126/NV

Quận 12, ngày 28 tháng 7 năm 2017

V/v xin ý kiến về quy cách kệ  
để hồ sơ lưu trữ

Kính gửi: Chi cục Văn thư – Lưu trữ Thành phố.

CHI CỤC VĂN THƯ-LƯU TRỮ

Số: 119

ĐẾN Ngày: 01/8/2017

Chuyên: .....

Lưu hồ sơ số: .....

Hiện dự án xây dựng Kho lưu trữ chung của Quận 12 đang trong giai đoạn hoàn thiện và đang tổ chức thi công gói thầu thiết bị, dự kiến tháng 9/2017 công trình sẽ đưa vào hoạt động. Theo đó, đơn vị tư vấn đưa ra thiết kế 02 kính thước kệ để lưu trữ hồ sơ, như sau:

1. Thiết kế theo tiêu chuẩn Việt Nam – TCVN: 9251-2012.
2. Thiết kế thực tế theo bìa lưu của các đơn vị (bìa lưu cao từ 340cm – 345cm nên phải tăng chiều cao kệ từ 330cm lên 370cm) để phù hợp trong việc lưu trữ.

(Đính kèm các bản vẽ thiết kế kệ lưu trữ),

Phòng Nội vụ Quận 12 xin ý kiến Chi cục Văn thư – Lưu trữ Thành phố về kính thước kệ nêu trên, đồng thời hướng dẫn quy cách kệ lưu trữ nhằm tạo điều kiện cho Kho lưu trữ chung của Quận 12 sớm đi vào hoạt động. /.

Nơi nhận:


- Như trên;
- Lưu: VT.



TRƯỞNG PHÒNG


Đặng Thị Kiều Nhi



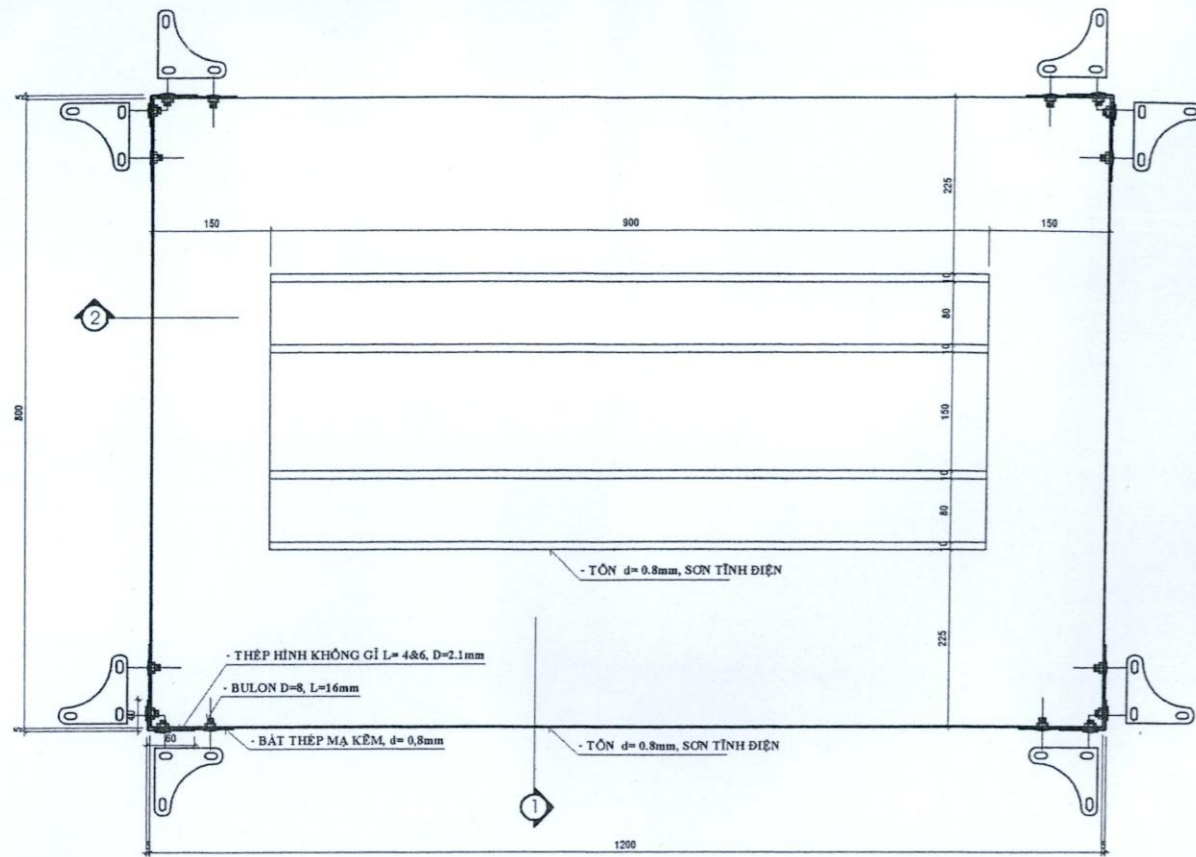


MẶT BẰNG CHI TIẾT GIÁ ĐỠ HỒ SƠ. TL: 1/5



(MODUN: 800 X 1200)

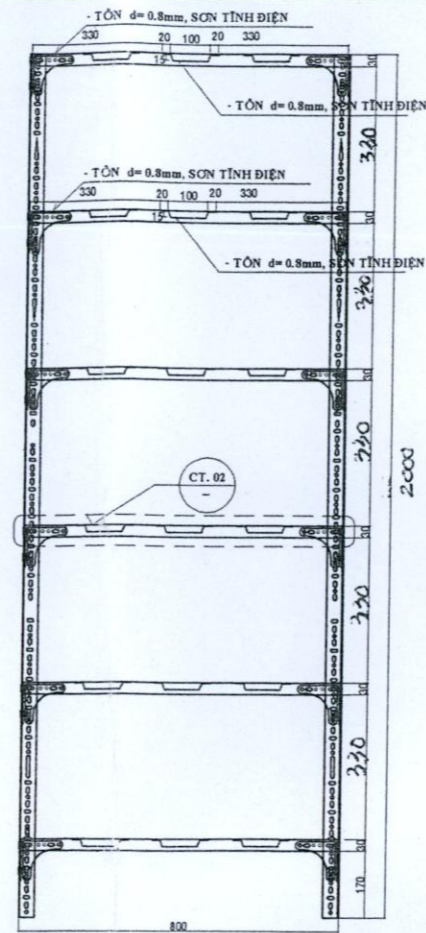


MẶT CẮT 1-1. TL: 1/10

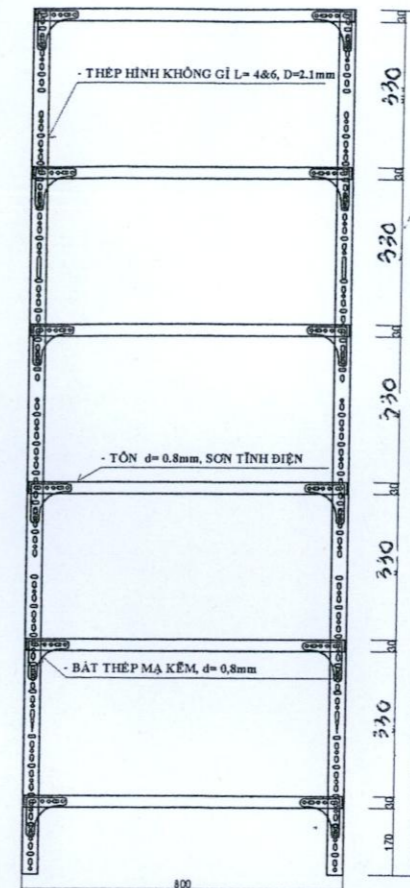


MẶT ĐỨNG CHI TIẾT GIÁ ĐỠ. TL: 1/10 (MODUN: 800 X 1200)

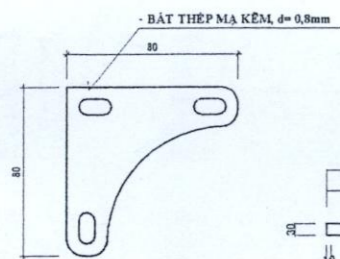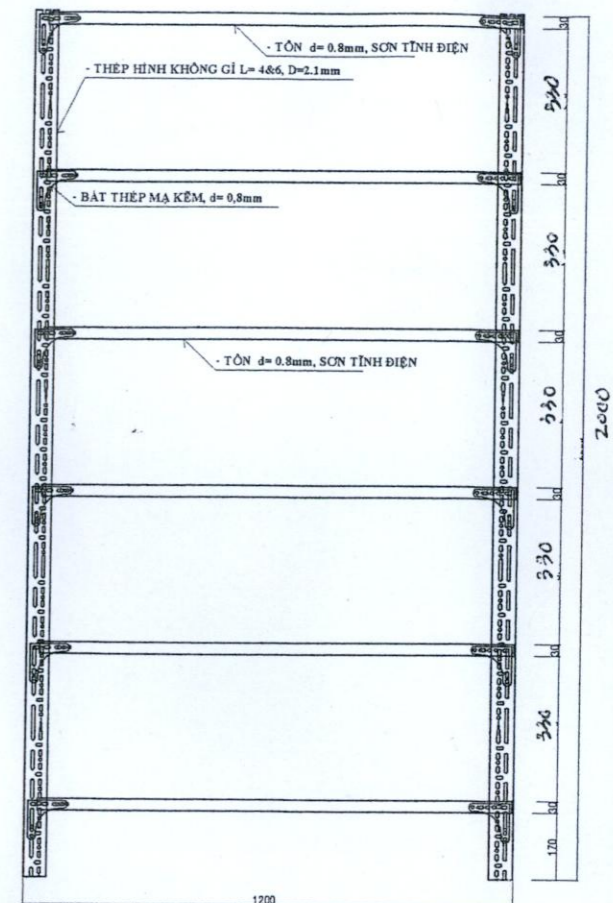

CHI TIẾT BÁT

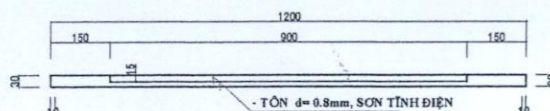


CHI TIẾT 01. TL: 1/10

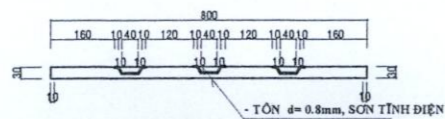

CHI TIẾT 02. TL: 1/10

BẢNG THỐNG KÊ KỆ TỦ

STT	TÊN KỆ	Đ/V TÍNH	SỐ LƯỢNG KỆ	TỔNG MÉT DÀI
1	KỆ ĐÔI 1,2*0.8*2.0m(D*R*C)	CÁI	342	410.4
2	KỆ ĐƠN 1,2*0.4*2.0m(D*R*C)	CÁI	124	148,8

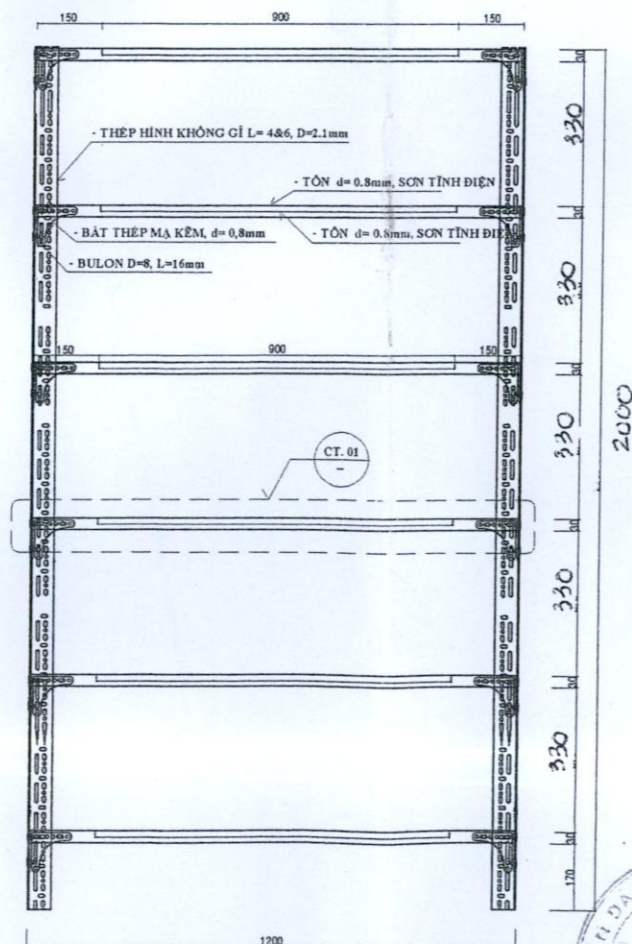


MẶT 2-2 CẮT. TL: 1/10


# PHƯƠNG ÁN 1

CHỦ ĐẦU TƯ BAN QUẢN LÝ ĐẦU TƯ XDCT QUẬN 12	TP. HỒ CHÍ MINH CÔNG TY TƯ VẤN THIẾT KẾ XÂY DỰNG <b>CD12</b> ĐT: 7156628 - FAX: (84.8)7156627	THIẾT KẾ BẢN VẼ THI CÔNG Công trình: XÂY DỰNG KHO CHUYÊN DỤNG ỦY BAN NHÂN DÂN QUẬN 12 Địa điểm: Phường Thới An - Quận 12 - TP. HCM			TKBVTG
		CHI TIẾT KỆ			KT: 01/01
P. GIÁM ĐỐC KTS. NGUYỄN ĐỨC BĂNG	GIÁM ĐỐC KTS. NGUYỄN VĂN THẮNG	CHỦ NHIỆM THIẾT KẾ KTS. NGUYỄN VĂN THẮNG	CHỦ TRÌ THIẾT KẾ KTS. NGUYỄN VĂN THẮNG	THIẾT KẾ KTS. NGUYỄN ĐỨC HÙNG	HOÀN THÀNH 07/2017 QLKT KTS. NGUYỄN VĂN THẮNG




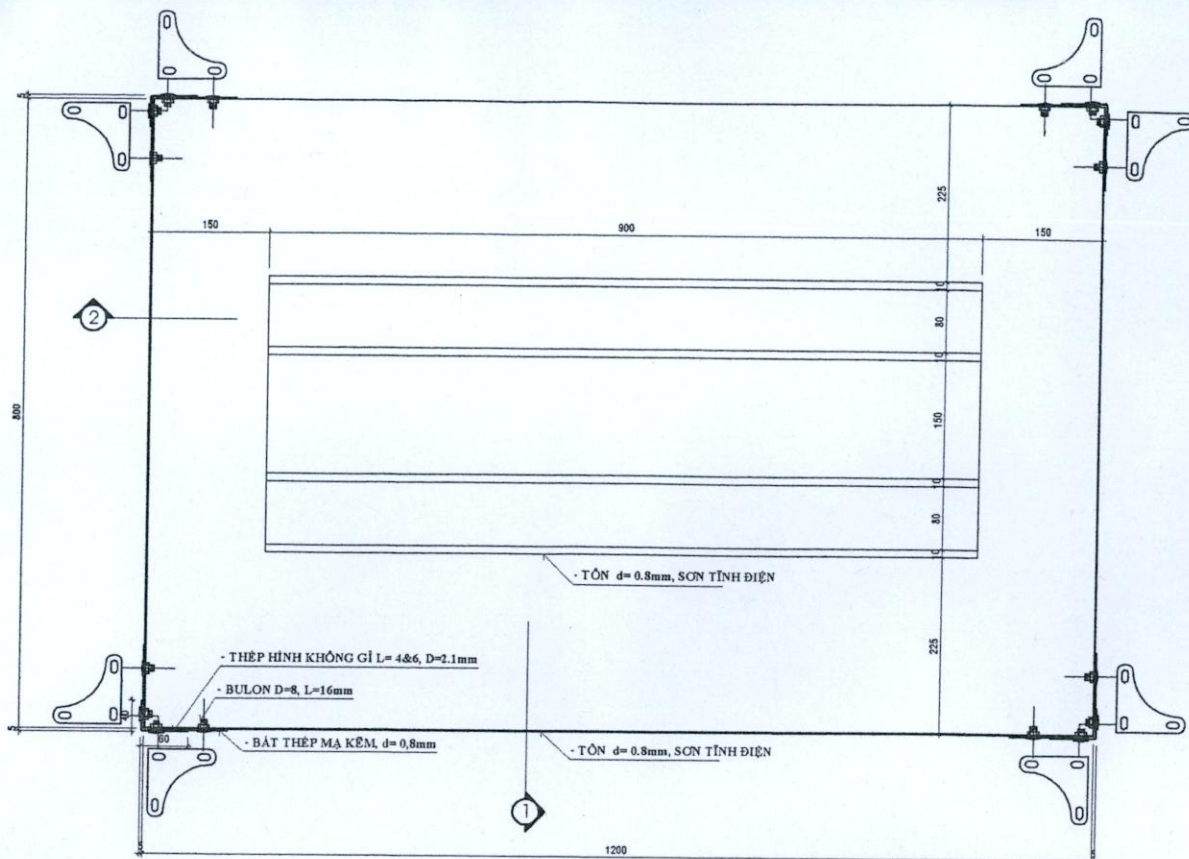


**MẶT BẰNG CHI TIẾT GIÁ ĐỠ HỒ SƠ. TL: 1/5**  
(MODUN: 800 X 1200)

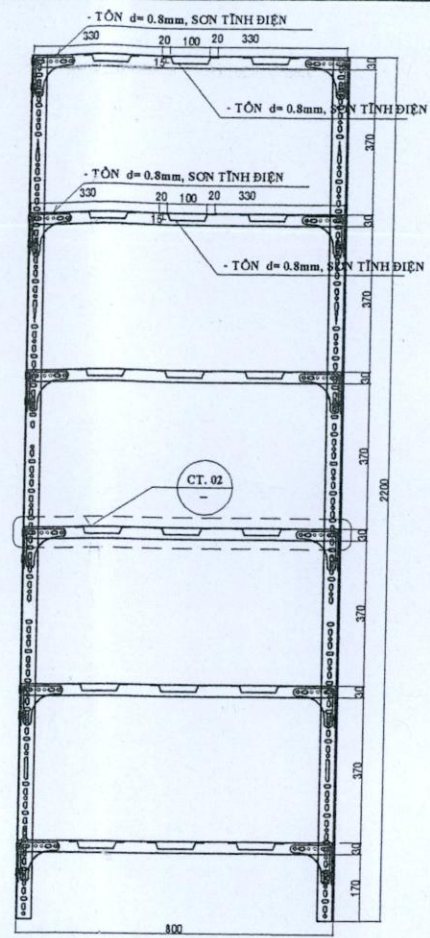


**MẶT CẮT 1-1 . TL: 1/10**

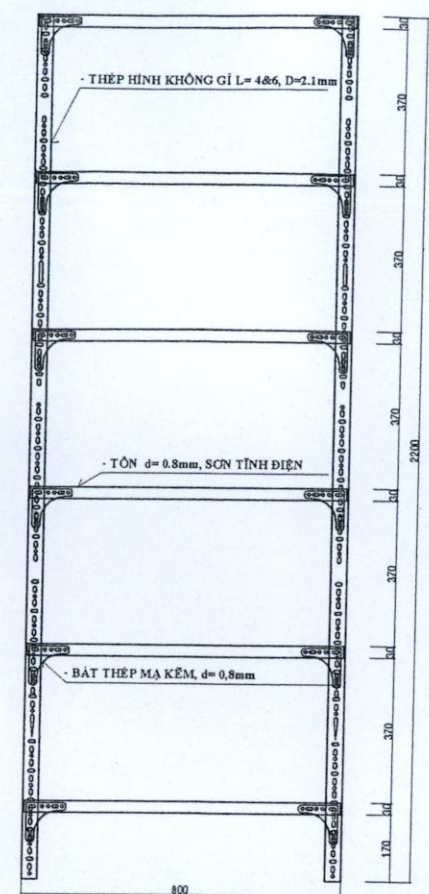


**MẶT ĐỨNG CHI TIẾT GIÁ ĐỠ. TL: 1/10 (MODUN: 800 X 1200)**

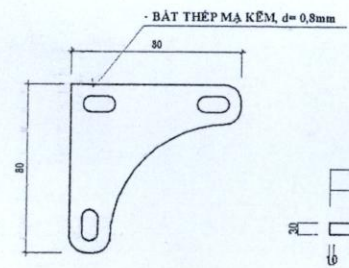

**CHI TIẾT BẮT**

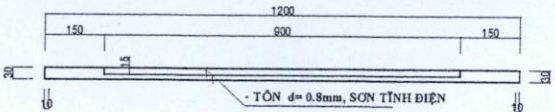


**CHI TIẾT 01. TL: 1/10**

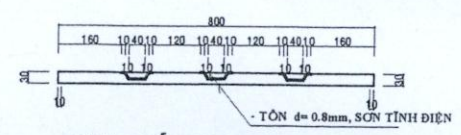

**CHI TIẾT 02. TL: 1/10**

**BẢNG THỐNG KÊ KỆ TỦ**

STT	TÊN KỆ	Đ/V TÍNH	SỐ LƯỢNG KỆ	TỔNG MÉT DÀI
1	KỆ ĐÔI 1,2*0.8*2.0m(D*R*C)	CÁI	342	410.4
2	KỆ ĐƠN 1,2*0.4*2.0m(D*R*C)	CÁI	124	148,8

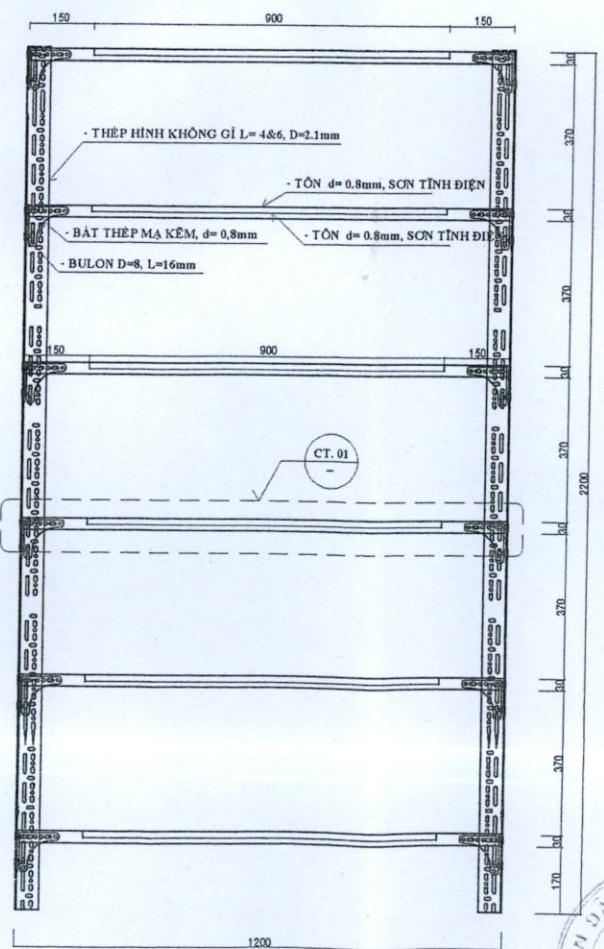


**MẶT 2-2 CẮT . TL: 1/10**

**PHƯƠNG ÁN 2**


CHỦ ĐẦU TƯ BAN QUẢN LÝ ĐẦU TƯ XDCT QUẬN 12	TP. HỒ CHÍ MINH CÔNG TY TƯ VẤN THIẾT KẾ XÂY DỰNG <b>GD12</b> ĐT: /7156628 - FAX: (84.8)7156627	THIẾT KẾ BẢN VẼ THI CÔNG Công trình: XÂY DỰNG KHO CHUYÊN DỤNG ỦY BAN NHÂN DÂN QUẬN 12 Địa điểm: Phường Thới An - Quận 12 - TP. HCM			TKBVTC
		<b>CHI TIẾT KỆ</b>			KT: 01/01
BAN QUẢN LÝ ĐẦU TƯ XÂY DỰNG CÔNG TRÌNH QUẬN 12 GIÁM ĐỐC: <i>[Signature]</i> TỬ NGUYỄN ĐỨC BẢNG		GIÁM ĐỐC: <i>[Signature]</i> KTS. NGUYỄN VĂN THẮNG	CHỦ NHIỆM THIẾT KẾ: <i>[Signature]</i> KTS. NGUYỄN VĂN THẮNG	CHỦ TRÌ THIẾT KẾ: <i>[Signature]</i> KTS. NGÔ MINH TRÍ	THIẾT KẾ: <i>[Signature]</i> KTS. NGUYỄN ĐẮC HÙNG
					HOÀN THÀNH 07/2017 QLKT: <i>[Signature]</i> KTS. NGÔ MINH TRÍ



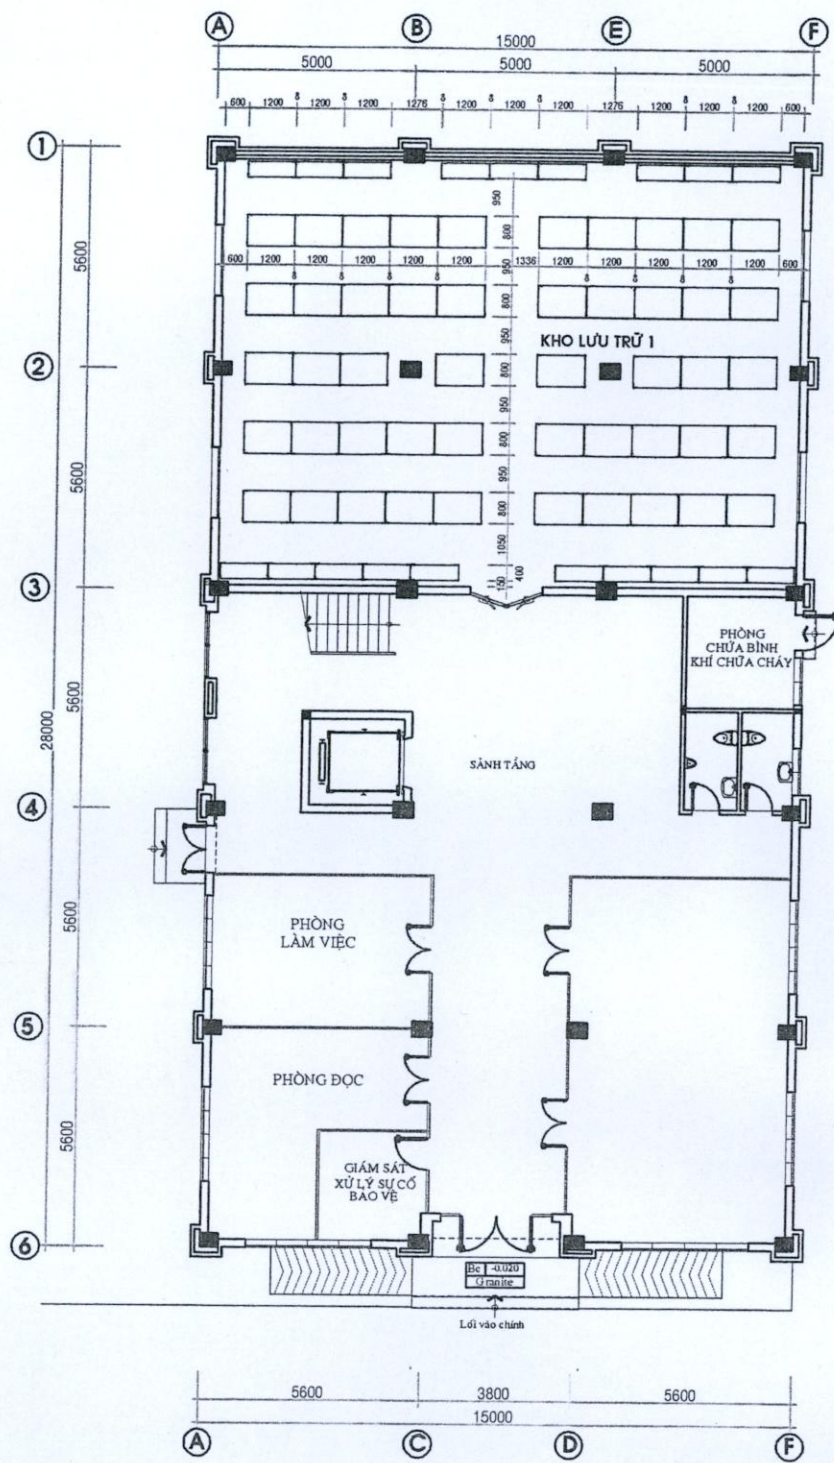

**MẶT BẰNG TRỆT**

TỶ LỆ 1 : 100  
 KỆ ĐÔI - SL : 48C  
 KỆ ĐƠN - SL : 19C

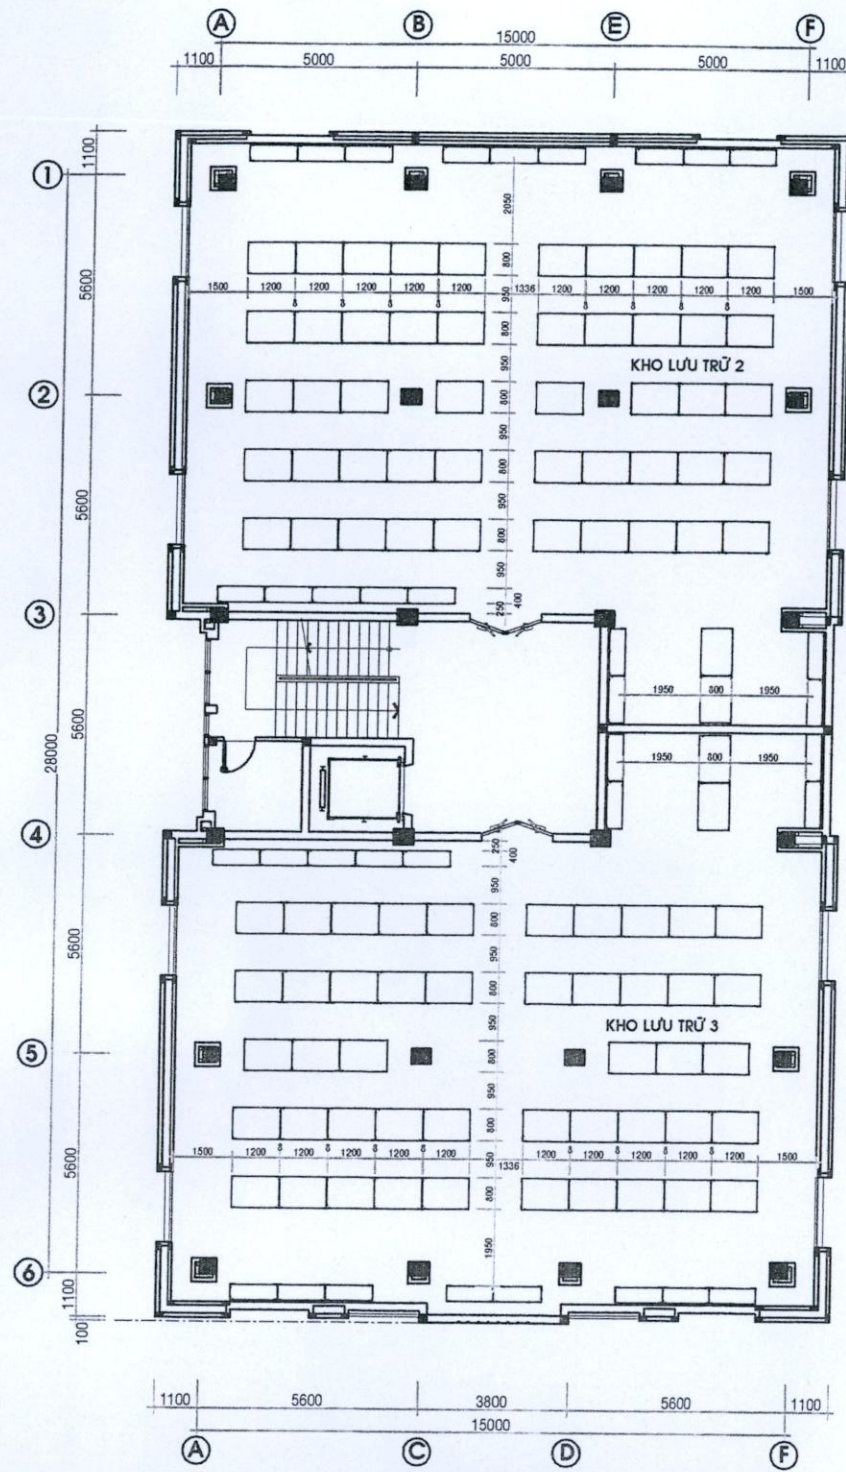

**MẶT BẰNG LẦU 1**


TỶ LỆ 1 : 100  
 KỆ ĐÔI - SL : 98C  
 KỆ ĐƠN - SL : 35C

**BẢNG THỐNG KÊ KỆ TỦ**


STT	TÊN KỆ	Đ/V TÍNH	SỐ LƯỢNG KỆ	TỔNG MÉT DÀI
1	KỆ ĐÔI 1,2*0.8*2.0m(D*R*C)	CÁI	342	410.4
2	KỆ ĐƠN 1,2*0.4*2.0m(D*R*C)	CÁI	124	148.8

CHỦ ĐẦU TƯ BAN QUẢN LÝ ĐẦU TƯ XDCT QUẬN 12	TP. HỒ CHÍ MINH CÔNG TY TƯ VẤN THIẾT KẾ XÂY DỰNG <b>CD12</b> ĐT: 7156628 - FAX: (84 8) 7156627	THIẾT KẾ BẢN VẼ THI CÔNG Công trình: XÂY DỰNG KHO CHUYÊN DỤNG ỦY BAN NHÂN DÂN QUẬN 12 Địa điểm: Phường Thới An - Quận 12 - TP. HCM			TKBVTC
		<b>MẶT BẰNG TRỆT</b> <b>MẶT BẰNG LẦU 1</b>			KT : 01/02
ĐƠN VỊ GIÁM ĐỐC NGUYỄN ĐỨC BẢNG	GIÁM ĐỐC KTS. NGUYỄN VĂN THẮNG	CHỦ NHIỆM THIẾT KẾ KTS. NGUYỄN VĂN THẮNG	CHỦ TRÌ THIẾT KẾ KTS. NGÔ MINH TRÍ	THIẾT KẾ KTS. NGUYỄN ĐẮC HÙNG	QLKT KTS. NGÔ MINH TRÍ



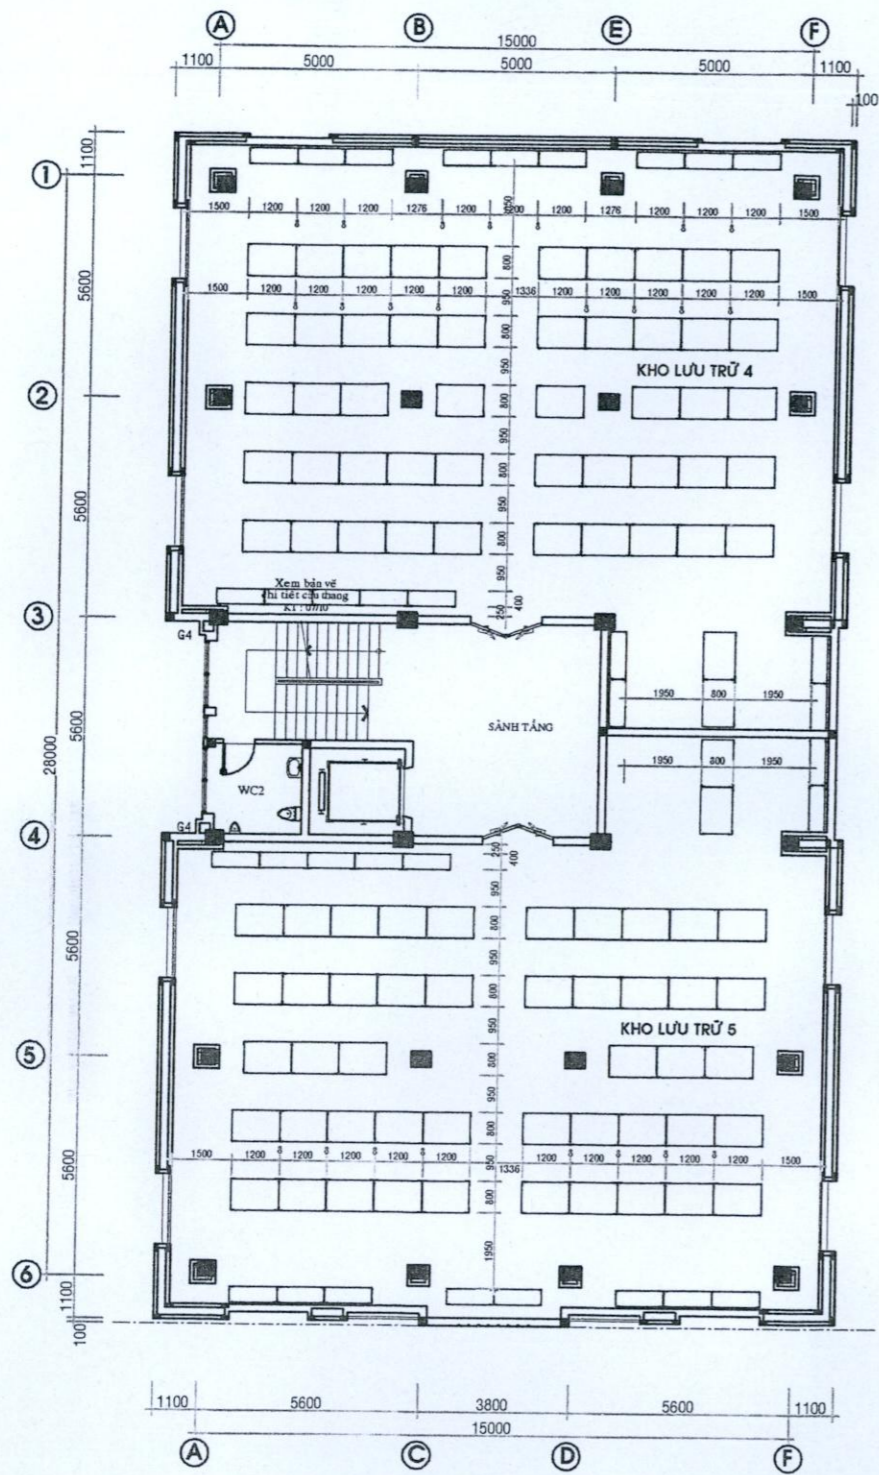

**MẶT BẰNG LẦU 2**  
 TỶ LỆ 1 : 100  
 KỆ ĐÔI - SL : 98C  
 KỆ ĐƠN - SL : 35C

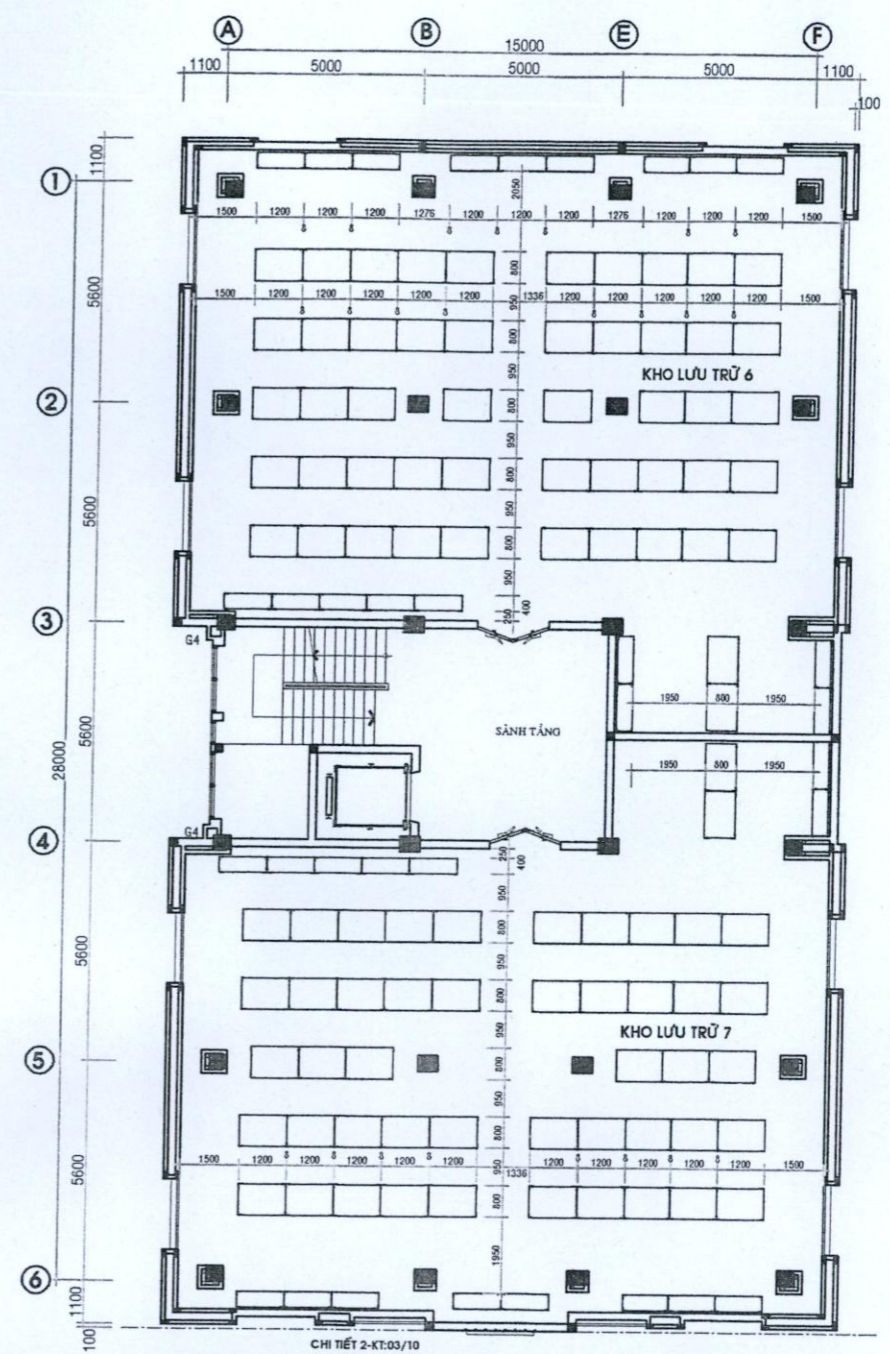

**MẶT BẰNG LẦU 3**  
 TỶ LỆ 1 : 100  
 KỆ ĐÔI - SL : 98C  
 KỆ ĐƠN - SL : 35C

CHỦ ĐẦU TƯ BAN QUẢN LÝ ĐẦU TƯ XDCT QUẬN 12	TP. HỒ CHÍ MINH CÔNG TY TƯ VẤN THIẾT KẾ XÂY DỰNG <b>CD12</b> ĐT : 7156628 - FAX: (84.8)7156627	THIẾT KẾ BẢN VẼ THI CÔNG Công trình: XÂY DỰNG KHO CHUYÊN DỤNG ỦY BAN NHÂN DÂN QUẬN 12 Địa điểm: Phường Thới An - Quận 12 - TP. HCM	TKBVTC KT : 02/02
	GIAM ĐỐC KTS. NGUYỄN ĐỨC BANG	CHU NHIM THIẾT KẾ KTS. NGUYỄN VĂN THẮNG	CHỦ TRÌ THIẾT KẾ KTS. NGÔ MINH TRÍ
THIẾT KẾ KTS. NGUYỄN ĐẮC HÙNG	THIẾT KẾ KTS. NGÔ MINH TRÍ	MẶT BẰNG LẦU 2 MẶT BẰNG LẦU 3	